


# SCHÉMA 2 DOPRAVNĚ INŽENÝRSKÁ OPATŘENÍ

## DOČASNÉ DOPRAVNÍ ZNAČENÍ PŘI PROVÁDĚNÍ PRACÍ V EXTRAVILÁNU

Uzávírka jednoho jízdního pruhu – řízení dopravy světelnými signály

I/26 propustek 26 - 047P

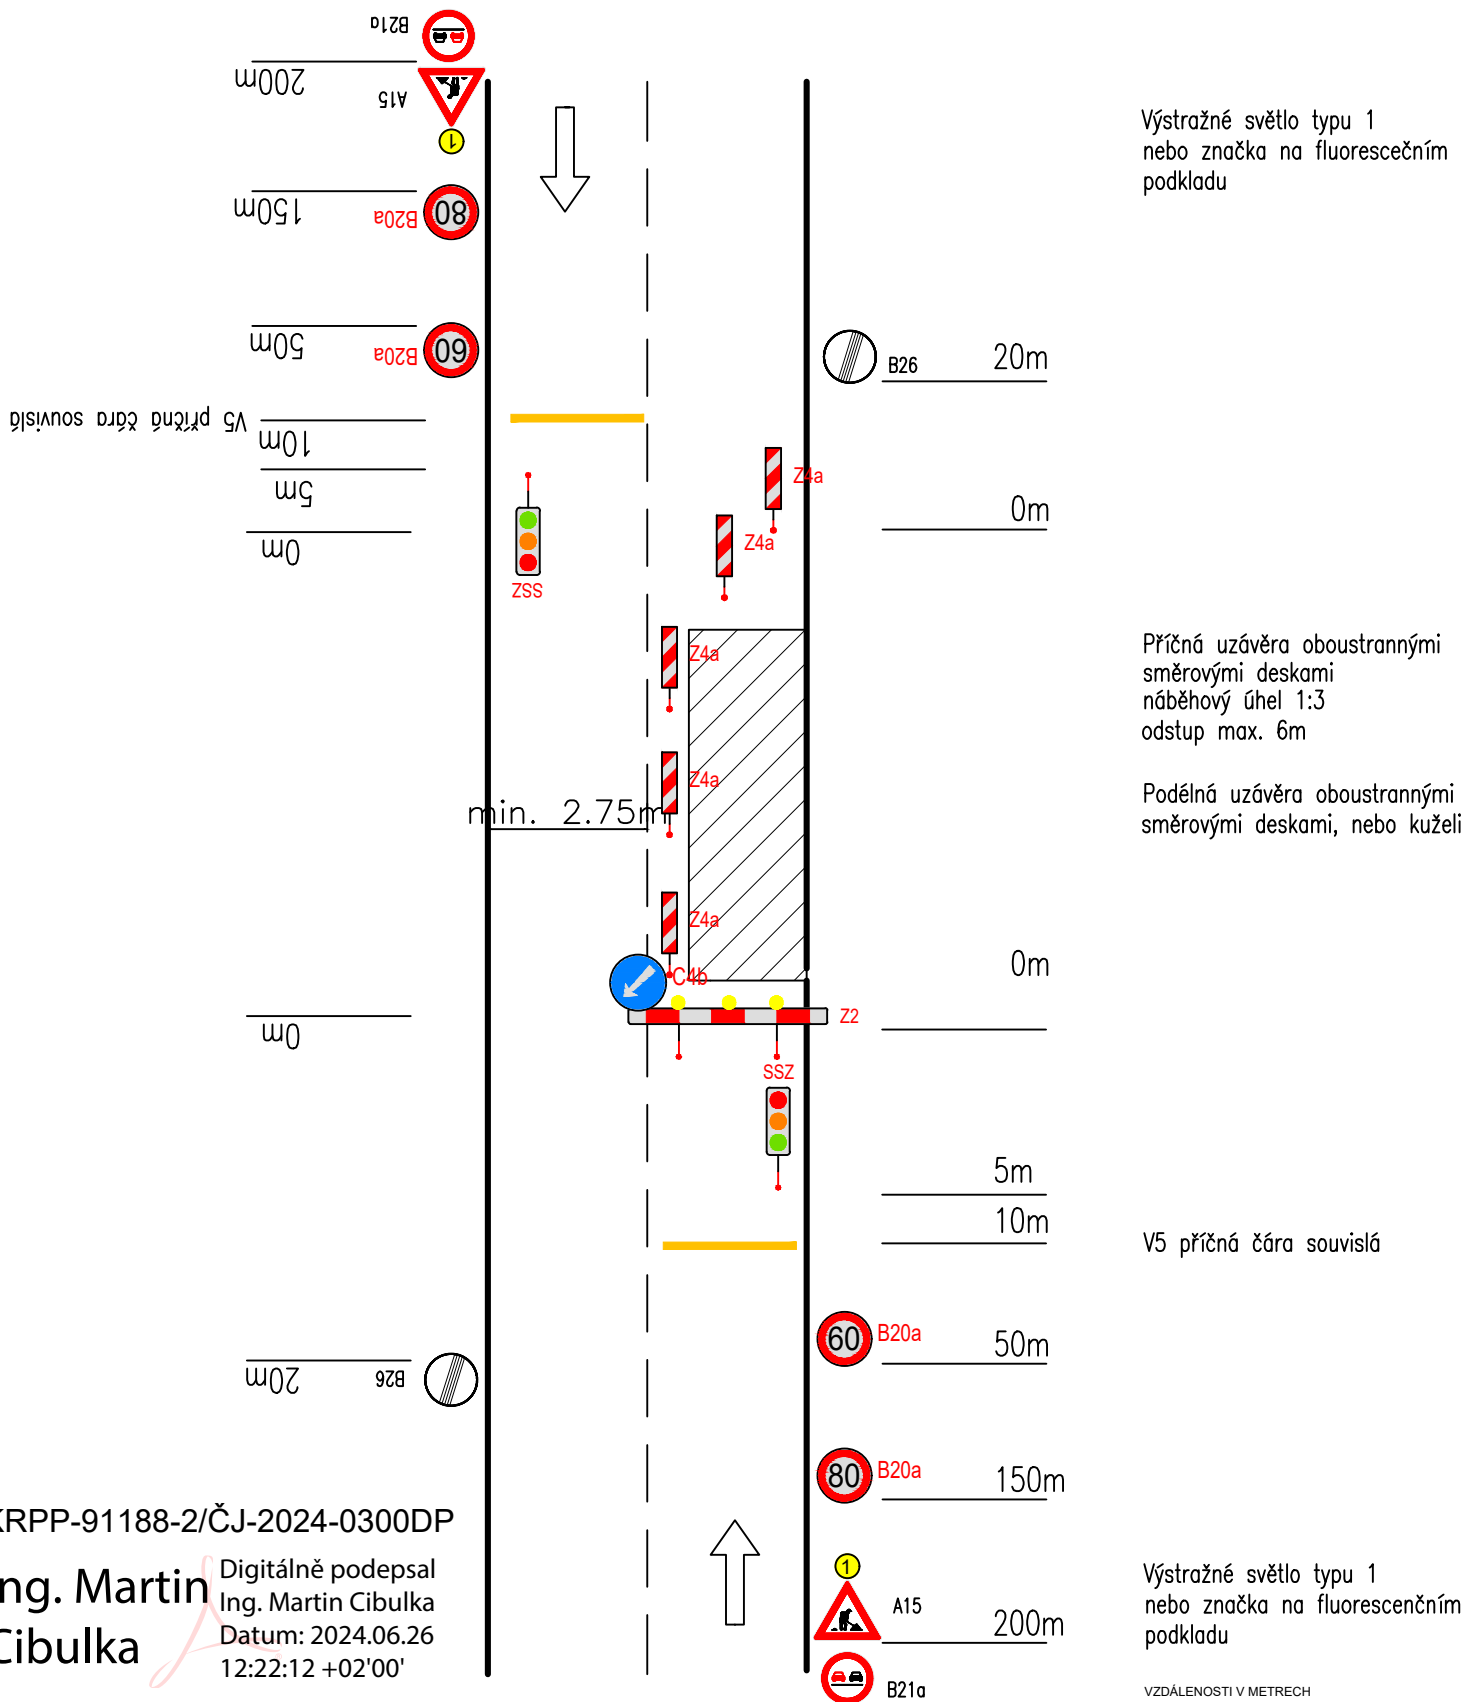

KRPP-91188-2/ČJ-2024-0300DP

Ing. Martin  
Cibulka

Digitálně podepsal  
Ing. Martin Cibulka  
Datum: 2024.06.26  
12:22:12 +02'00'